金沢市公設大運動場 平面圖 1/600

大正13.10.10作圖のもの

この図面は原図縮尺1/600を取材者Kで1/900に写図したものである

図中寸法記入K(K)とあるは1間(1.82m)(6尺)とこと
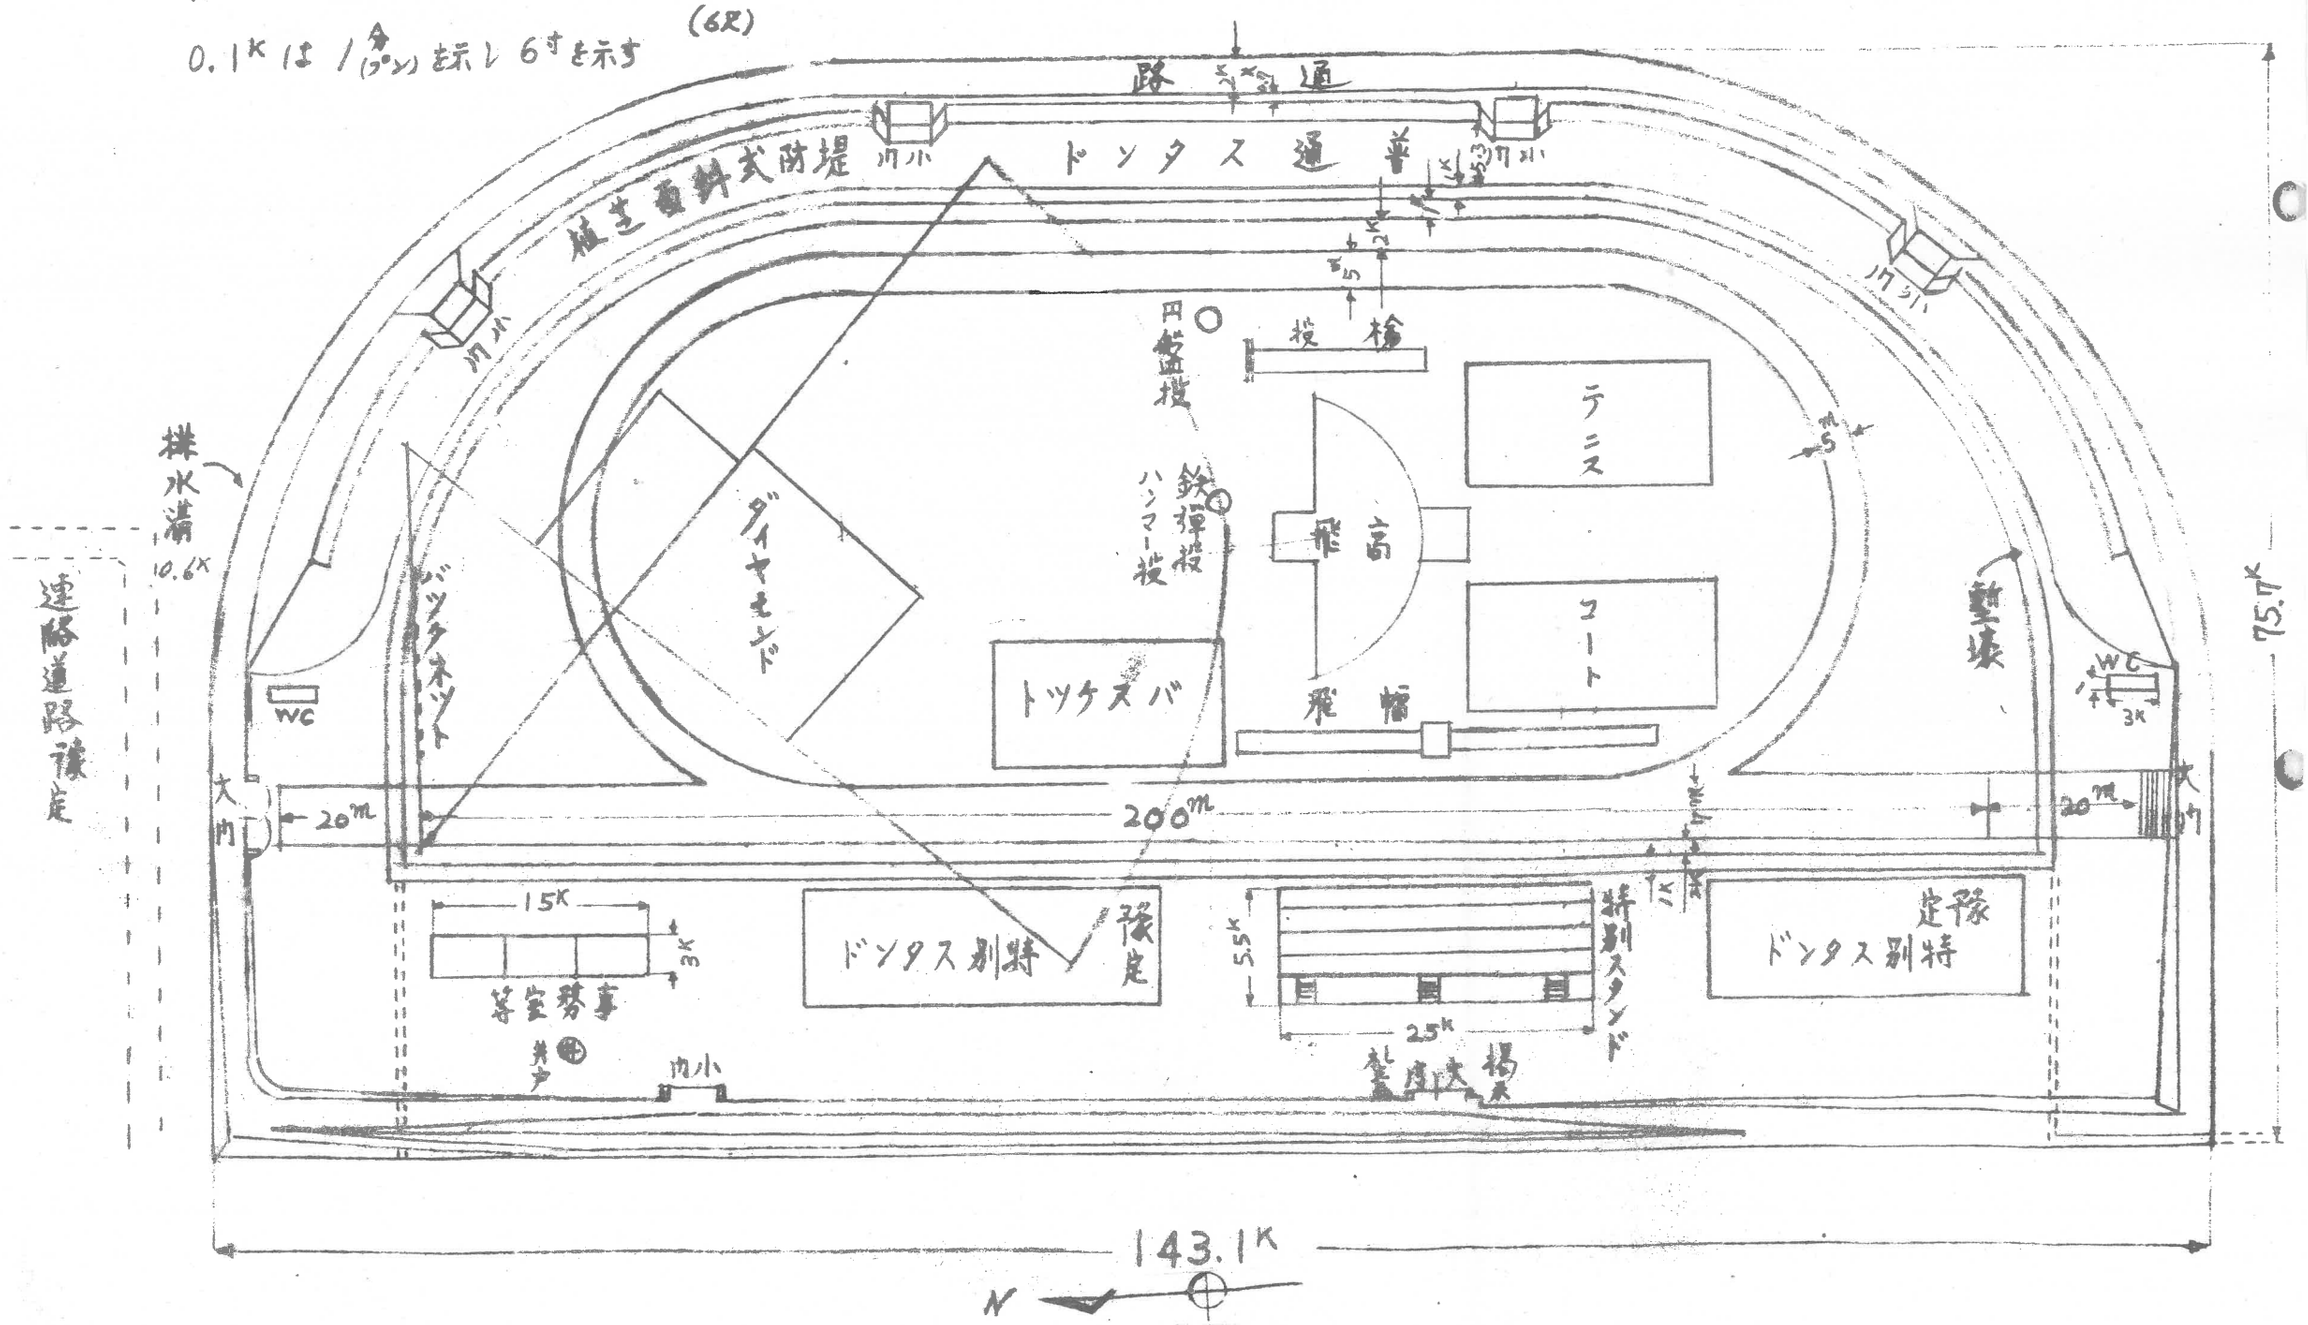
0.1Kは1分(3センチ)を示し6寸を示す